
Situatietekening kampeerterrein
Schaal 1:500
Gemeente Oostburg, Sectie V, nr. 880

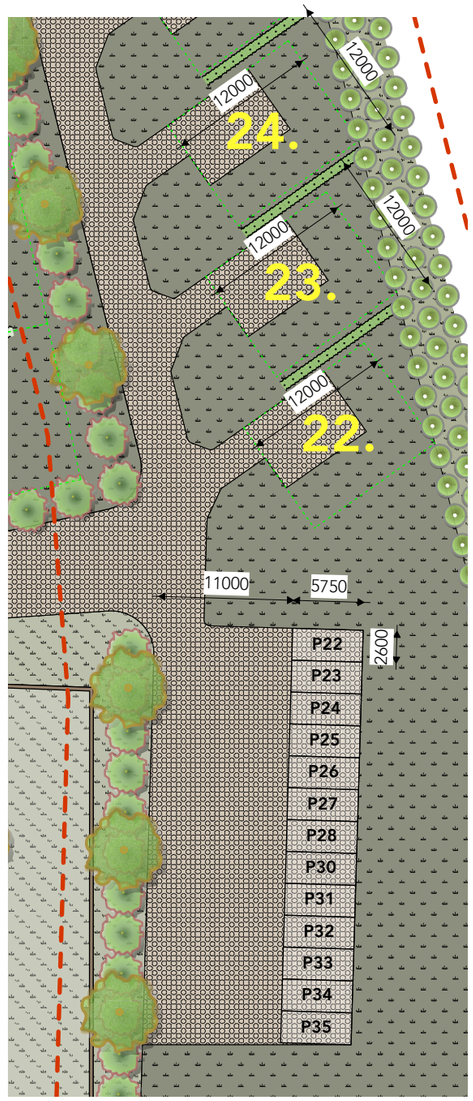



Luteijn Nieuwvliet

- Privé- zone
- Terrein minicamping
- Natuur / groen omgeving
- Bestaande verharding
- Nieuw aan te leggen halfverharding
- Zone ten behoeve van BOPA aanvraasg
- Nieuw te planten haag (Ligustrum/Coniferen)
- Nieuw te planten bomen (Acer, Corylus, Ligustrum, Alnus)
- Bestaande gebouwen met functie wonen en schuur
- Bestaand gebouw met functie sanitairgebouw. Het afvalwater wordt afgevoerd via een aansluiting op de bestaande riolering en voldoet aan de geldende voorschriften
- Bestaand sanitairgebouw uitbreiding
- Bestaande rand- en tussenbeplanting (liguster/haagbeuk/portugese laurier)
- Bestaande bomen en struiken (knotwilgen en overige imheemse bomen)

Paras Conce_ts BV
5.1.2e
5.1.2e Cadzand-Bad
info@paras.nl
www.paras.nl
T 5.1.2e

Opdrachtgever: Camping Luteijn	Getekend door: 5.1.2e	Projectcode: 25-037
Projecttitel: BOPA aanvraag minicamping	Datum: 19-05-2026	Schaal: 1:500
Titel tekening: Landschappelijke inpassing		Nummering: **C-01c**

Legenda toegepaste uitzonderingsgrondslagen

In dit document zijn gegevens definitief geanonimiseerd op grond van:

Wet	Artikel	Omschrijving	Pagina's
Wet open overheid	Art. 5.1 lid 2 sub e	De eerbiediging van de persoonlijke levenssfeer	1