
Situatietekening kampeerterrein
Schaal 1:500
Gemeente Oostburg, Sectie V, nr. 547

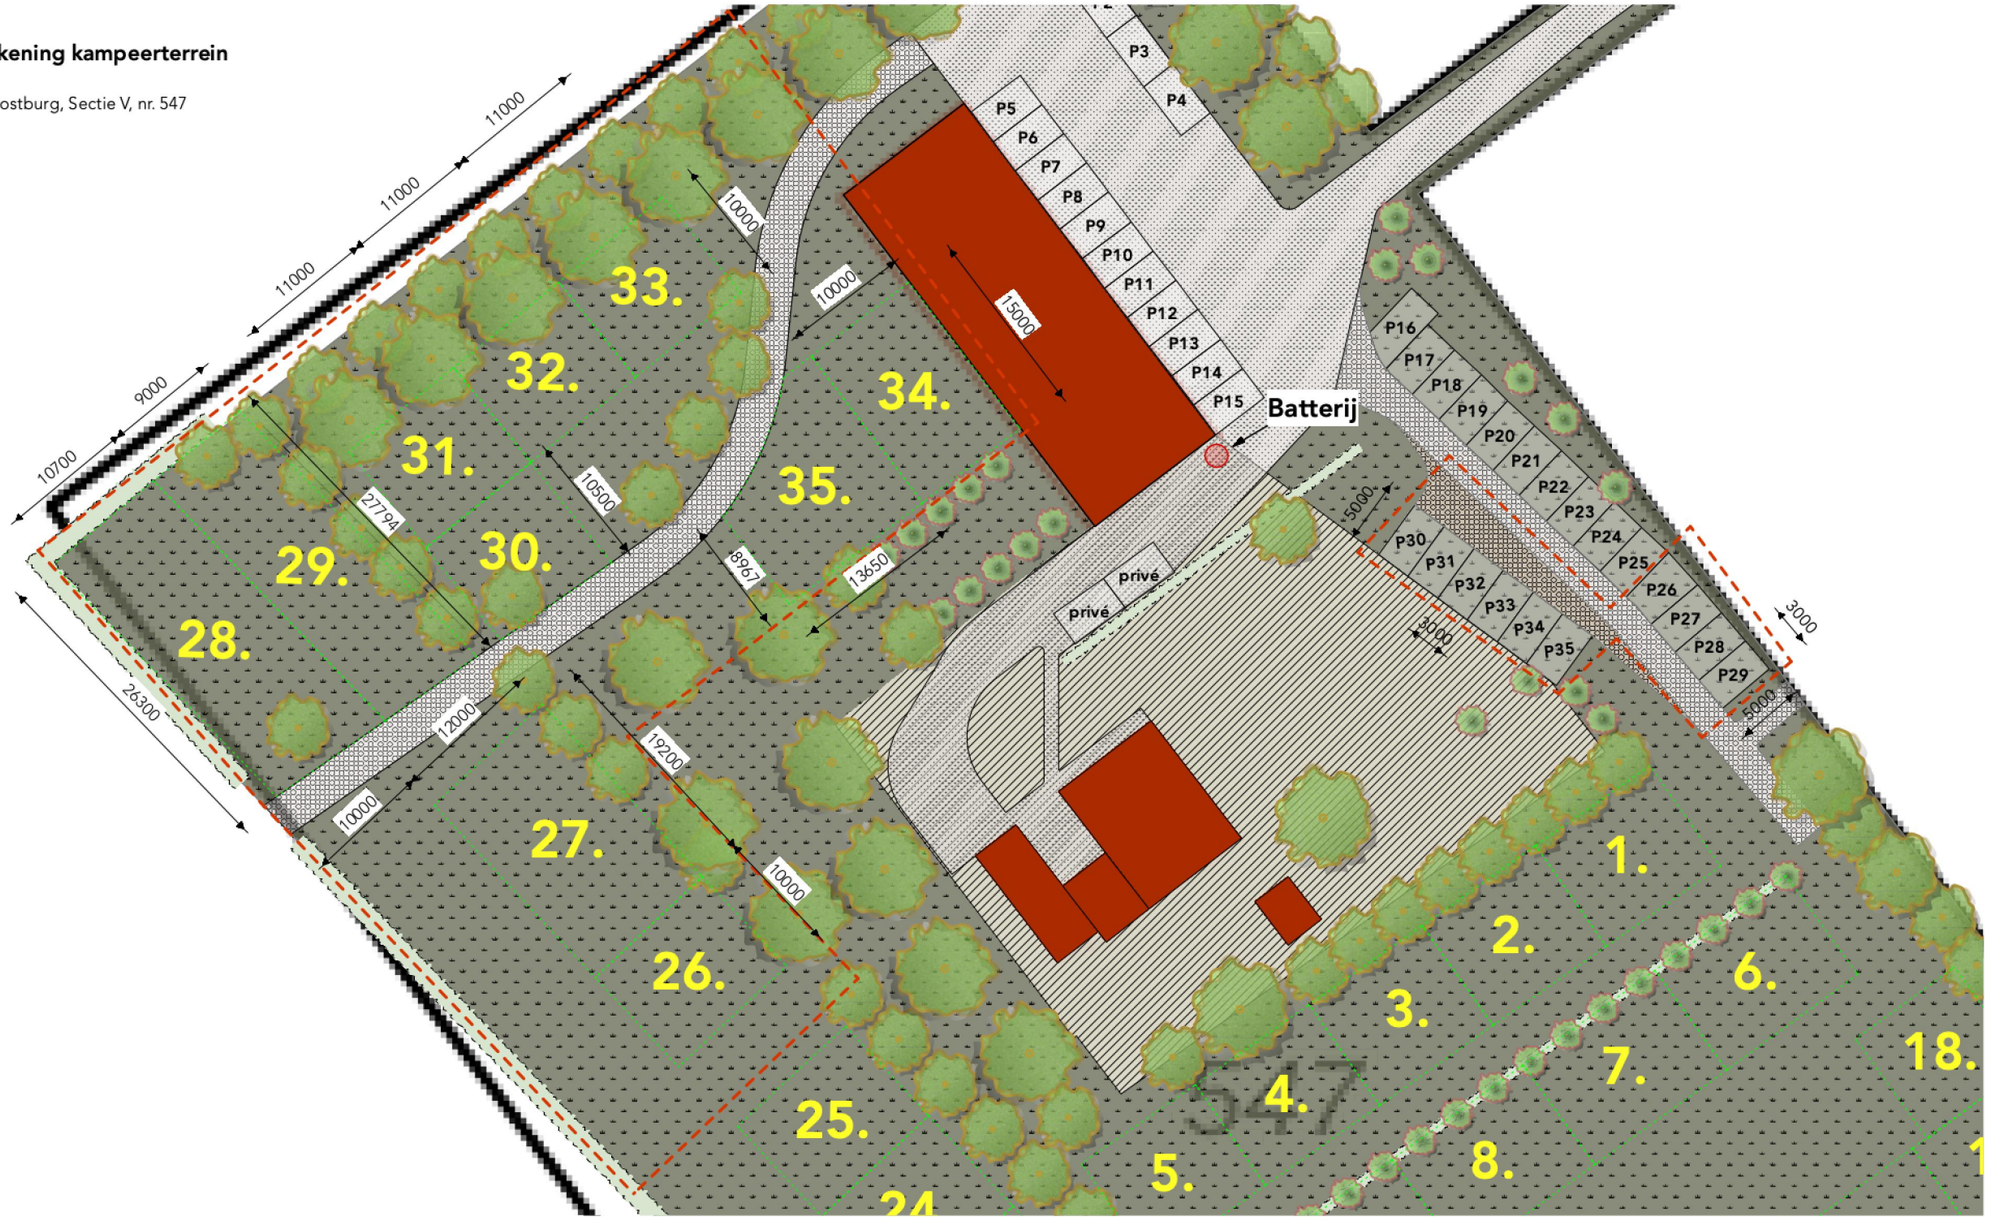

Sint Jan Nieuwvliet

- Privé- zone
- Terrein minicamping
- Natuur / groen omgeving
- Bestaande verharding
- Bestaande halfverharding
- Nieuw aan te leggen halfverharding

- Zone ten behoeve van BOPA aanvraag
- Nieuw te planten bomen (knotwilgen en overige imheemse bomen)
- Bestaande gebouwen met functie wonen en schuur
- Bestaand gebouw met functie sanitairgebouw. Het afvalwater wordt afgevoerd via een aansluiting op de bestaande riolering en voldoet aan de geldende voorschriften
- Bestaande rand- en tussenbeplanting (streekgebonden)
- Bestaande bomen en struiken (knotwilgen en overige imheemse bomen)

Paras Concepts BV
5.1.2e
5.1.2e 5.1.2e Cadzand-Bad
info@paras.nl
www.paras.nl
T 5.1.2e

Opdrachtgever: Minicamping Sint Jan	Getekend door: 5.1.2e	Projectcode: 25-037
Projecttitel: BOPA aanvraag minicamping	Datum: 10-08-2026	Schaal: 1:500
Titel tekening: Landschappelijke inpassing		Nummering: **C-01c**

Legenda toegepaste uitzonderingsgrondslagen

In dit document zijn gegevens definitief geanonimiseerd op grond van:

Wet	Artikel	Omschrijving	Pagina's
Wet open overheid	Art. 5.1 lid 2 sub e	De eerbiediging van de persoonlijke levenssfeer	1